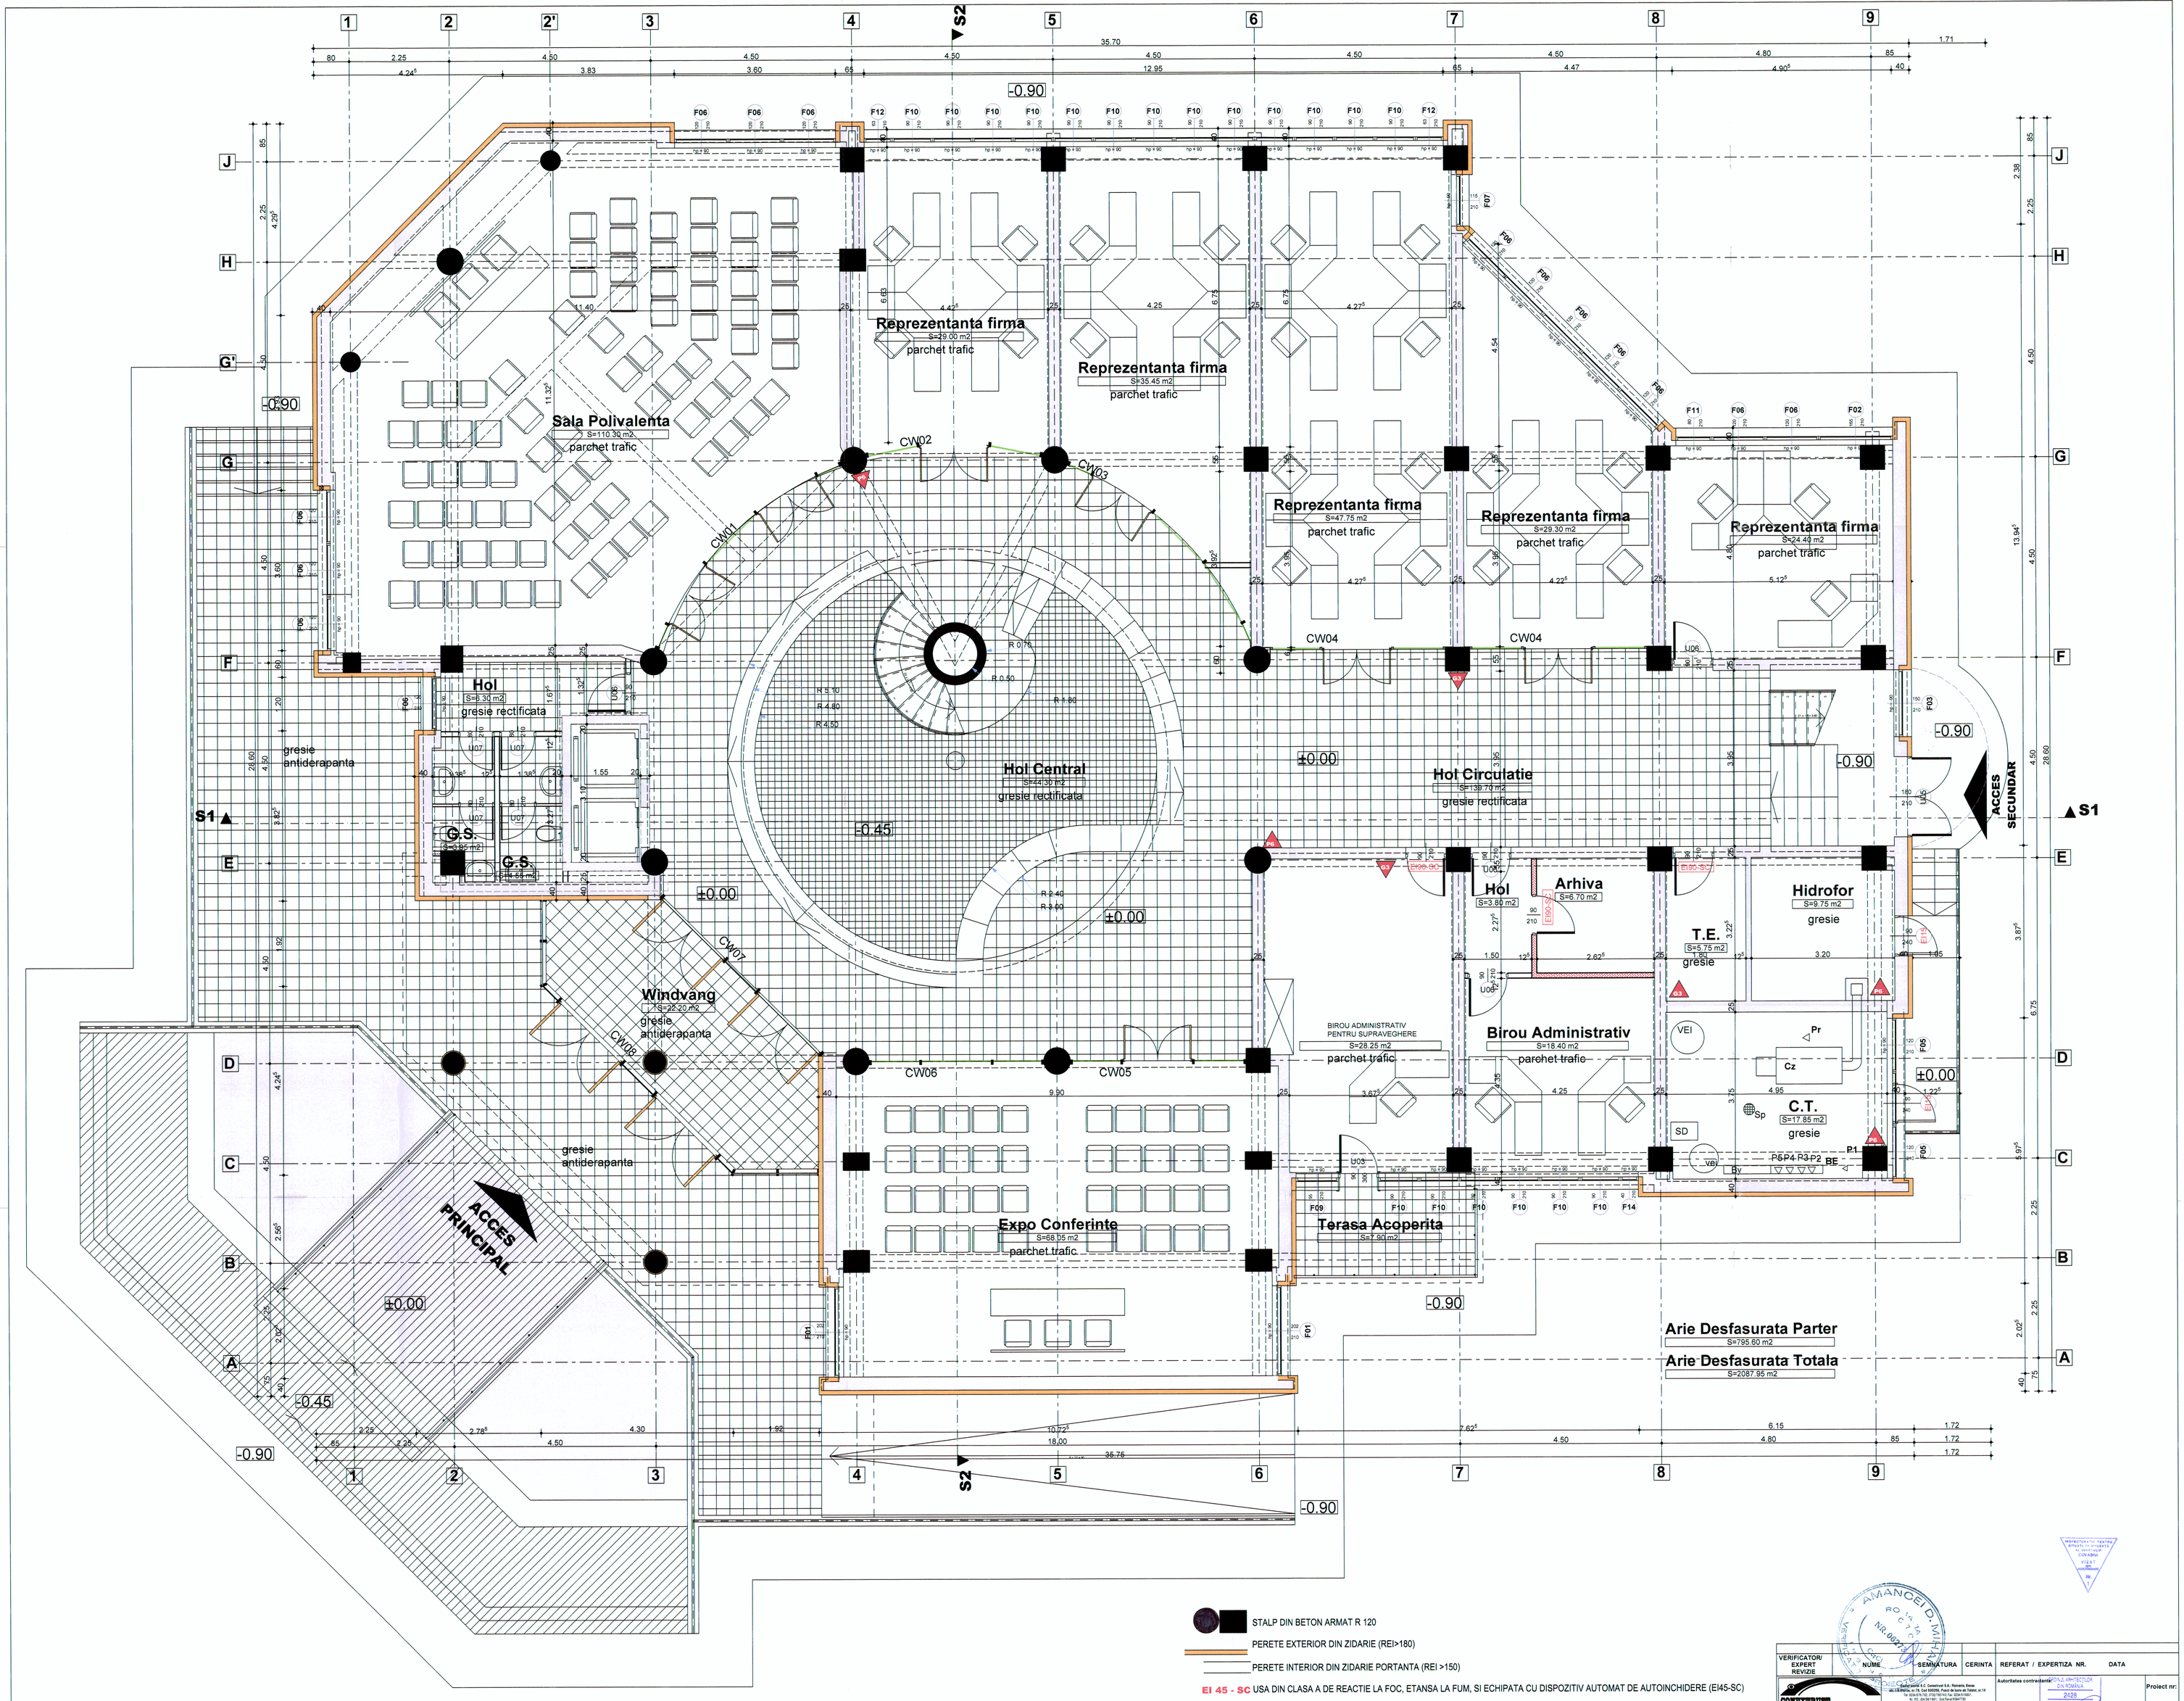
Sala Polivalenta
S=110.30 m2
parchet trafic
Reprezentanta firma
S=29.00 m2
parchet trafic
Reprezentanta firma
S=35.45 m2
parchet trafic
Reprezentanta firma
S=47.75 m2
parchet trafic
Reprezentanta firma
S=29.30 m2
parchet trafic
Reprezentanta firma
S=24.40 m2
parchet trafic
Hol
S=8.30 m2
gresie rectificata
Hol Central
S=44.30 m2
gresie rectificata
Hol Circulatie
S=139.70 m2
gresie rectificata
G.S.
S=3.55 m2
G.S.
S=4.65 m2
Windvang
S=22.20 m2
gresie antiderapanta
gresie antiderapanta
gresie antiderapanta
Hol
S=3.80 m2
Arhiva
S=6.70 m2
T.E.
S=5.75 m2
gresie
Hidrofor
S=9.75 m2
gresie
BIROU ADMINISTRATIV PENTRU SUPRAVEGHERE
S=28.25 m2
parchet trafic
Birou Administrativ
S=18.40 m2
parchet trafic
C.T.
S=17.85 m2
gresie
Expo Conferinte
S=68.05 m2
parchet trafic
Terasa Acoperita
S=7.90 m2
ACCES PRINCIPAL
ACCES SECUNDAR
Arie Desfasurata Parter
S=795.60 m2
Arie Desfasurata Totala
S=2087.95 m2
STALP DIN BETON ARMAT R 120
PERETE EXTERIOR DIN ZIDARIE (REI>180)
PERETE INTERIOR DIN ZIDARIE PORTANTA (REI >150)
EI 45 - SC USA DIN CLASA A DE REACTIE LA FOC, ETANSA LA FUM, SI ECHIPATA CU DISPOZITIV AUTOMAT DE AUTOINCHIDERE (EI45-SC)
EI 90 - SC USA DIN CLASA A DE REACTIE LA FOC, ETANSA LA FUM, SI ECHIPATA CU DISPOZITIV AUTOMAT DE AUTOINCHIDERE (EI90-SC)
EI 15 - USA DIN CLASA A DE REACTIE LA FOC, (EI15)
P6 STINGATOR TIP P6
G3 STINGATOR TIP G3
PERETE DIN CLASA DE REACTIE A1 SI REZISTENT LA FOC 180 MINUTE (REI 180)
PERETE DIN CLASA DE REACTIE A1 SI REZISTENT LA FOC 60 MINUTE (EI60)
VERIFICATOR/ EXPERT REVIZIE
NUME
SEMNATURA
CERINTA
REFERAT / EXPERTIZA NR.
DATA
CONSTRUST
Autoritatea contractanta
Proiect nr: 14/2010
VANEL EXIM
SR EN ISO 9001 : 2008, SR EN ISO 14001:2005, SR OHSAS 18001:2008
J04 / 1397 / 1993
Str. Mihai Viteazu, nr.2,Adaiului, 600066, Romania
MOBILE : +40 (740) 04 43 78
office@vanel-exim.ro
www.vanel-exim.ro
BENEFICIAR
MUNICIPIUL SFÂNTU GHEORGHE
str. Petőfi Sándor nr. 2, 520008 Sfântu Gheorghe, județul Covasna, România
(tel) (+40) 0267316867
PROIECT NUMAR
20/2010
FAZA PROIECTULUI
PT
SPECIFICATIE
NUME
SEMNATURA
SEF PROIECT Arh. C-tin Amaiei
PROIECTAT Arh. C-tin Amaiei
DESENAT tarh. S. Zaharia
DIRECTOR Arh. C-tin Amaiei
SCARA 1:50
DATA nov 2010
DENUMIRE PROIECT
DEZVOLTAREA MEDIULUI DE AFACERI IN MUNICIPIUL SFÂNTU GHEORGHE PRIN REABILITAREA SITULUI INDUSTRIAL "PETROL" SI INFIINTAREA STRUCTURI DE SPRIJININE A AFACERILOR
Str. Câmpul Frumos, Nr. FN, Mun Sfântu Gheorghe, jud. Covasna
SCHEMA CADRU
CLADIRE CENTRALA BIROURI
FAZA PROIECT
PLAN PARTER
NUMAR PLANSA
A2.01
841 x 1000